施設衛生管理業務　対象範囲

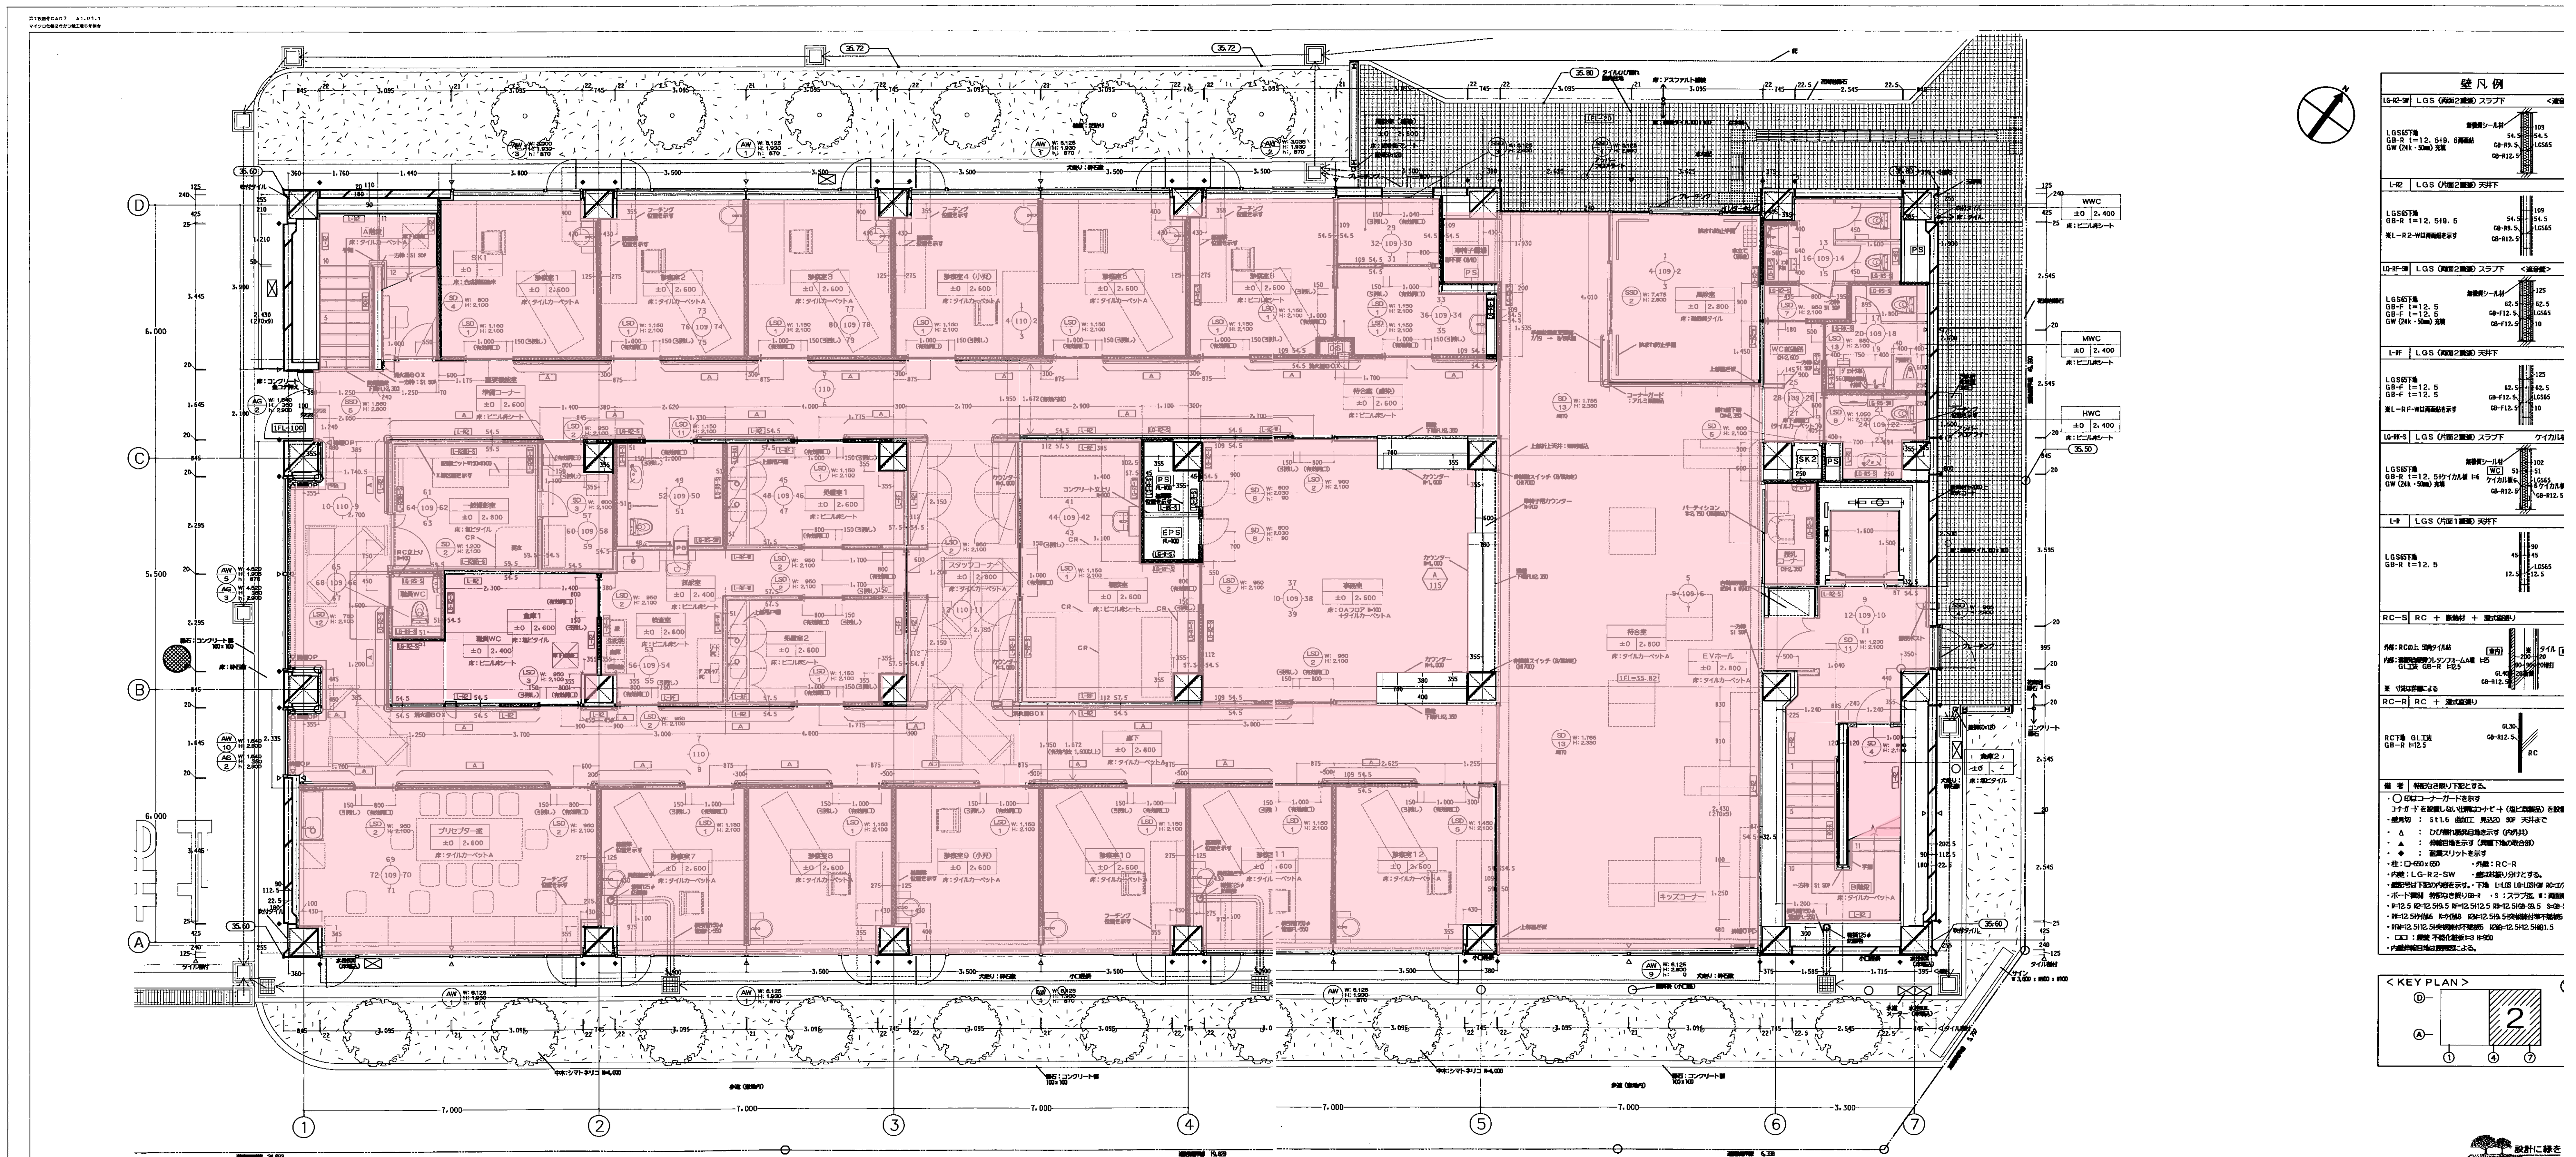

竹中工務店	作成 110323	110506 110330 110325 相川、浅井、河辺	名称 公立森町病院家庭医療センター新築工事	設計NO 3140024	図番NO 102
	発行 110809	主担当 河辺 晴重 / 担当 今福 伊藤(貴) / 製図 今福 伊藤(貴)	1階平面詳細図2 縮尺 1/50 (A1) 1/100 (A3)	連番NO	

施設衛生管理業務　対象範囲

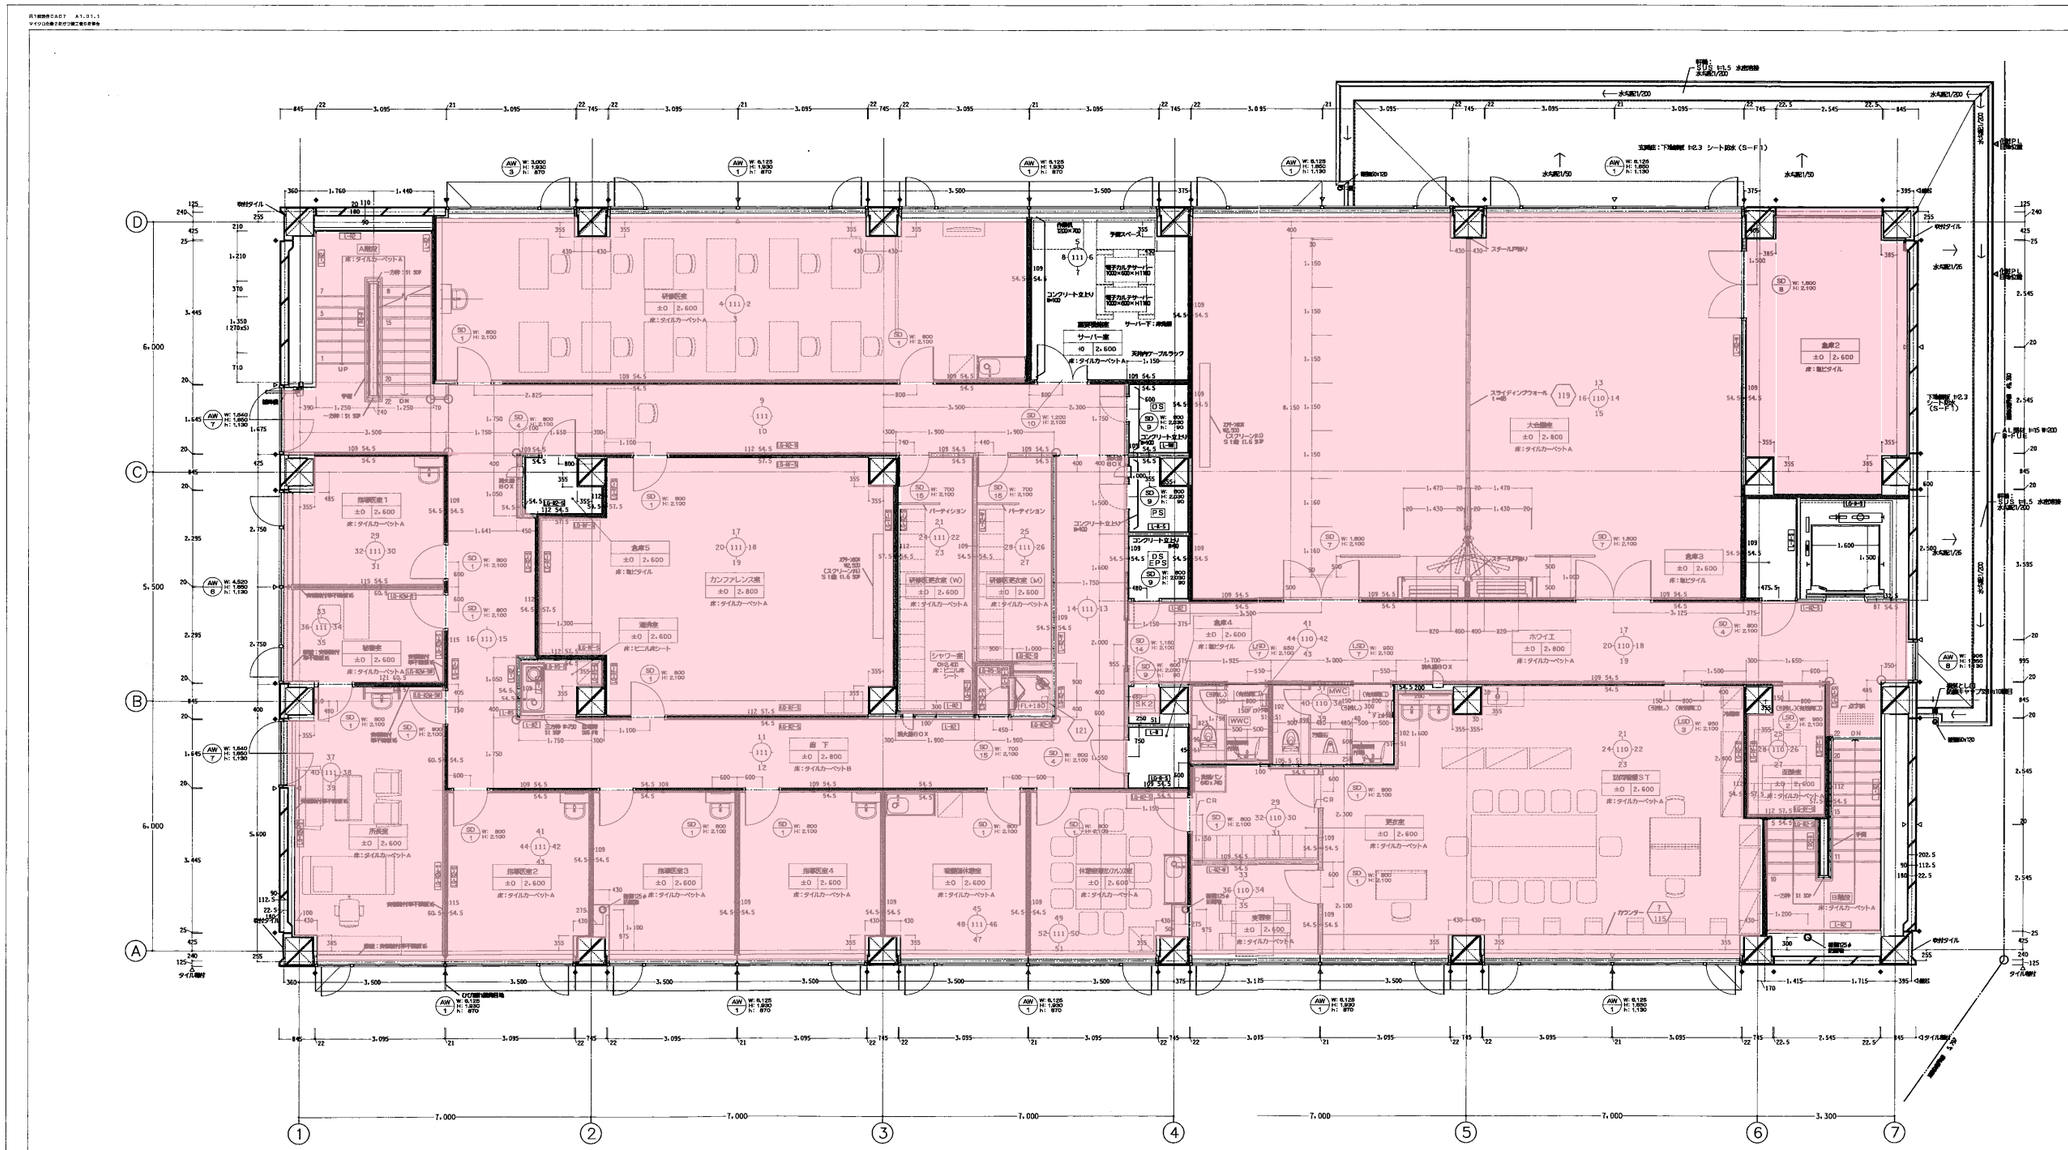

改訂	年	月	日	備考
1	19	7	2	サーバー室レイアウト変更
2				外部壁レイアウト変更
3				研修応接の手洗台追＋調光回路変更
4				スクリーンBOX L.400 → L.250

設計 竹中工務店　作成 11032　青行 11080

設計 竹中工務店　作成 11032　青行 11080

設計 竹中工務店　作成 110323　青行 110809　設計 110506 110330 110325　担当 相川、逸井、河辺　作図 河辺　検図 増屋

名称	縮尺	図番 NO
公立森町病院家庭医療センター新築工事	1/50 1/100	3140024
2階平面詳細図2		104